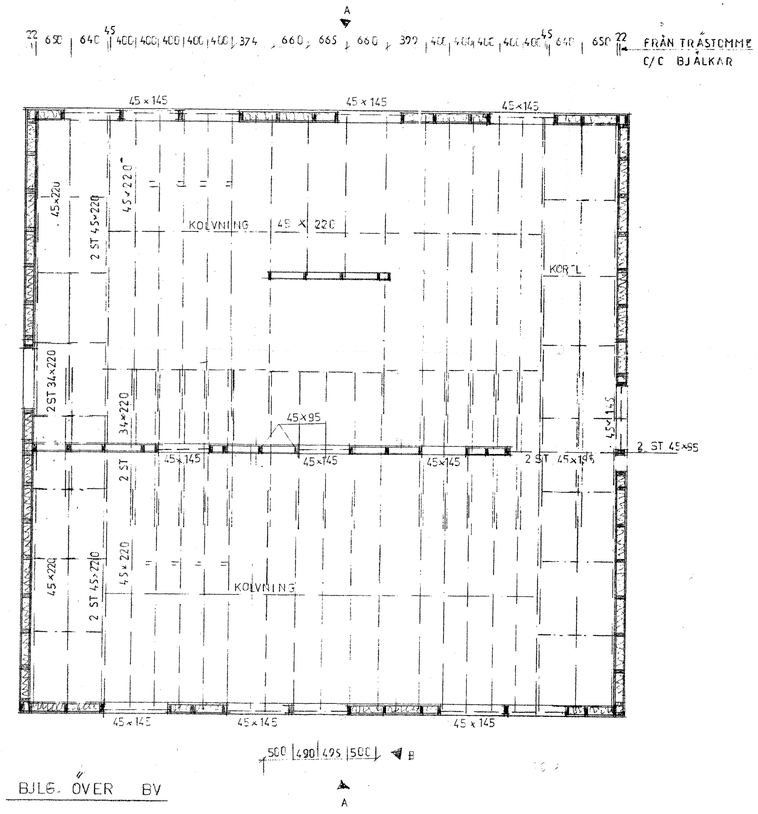

BJLG. ÖVER BV

KONSTR.VIRKE T ÖVR

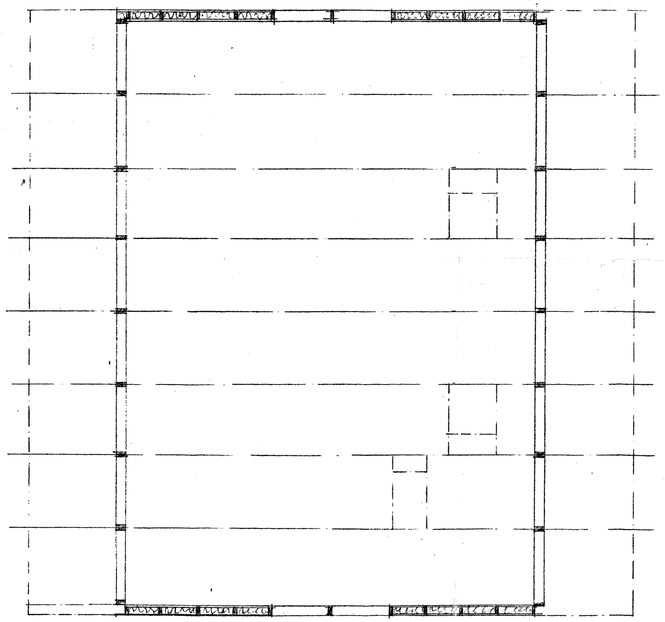

TAKSTOLSPLAN

	ANTAL	
ETAPP SV	57	ST
NV	41	"
SÖ	40	"

B MÄTT NC 22.8.-73
A 2 MÄTT NC 15.8.-73

REG	ANT	REGISTRERINGEN AVSER	SIGN	DATUM

JOHN MATTSON BYGGNADSAKTIEBOLAG

TOPASGATAN 59 Box 159 421 22 V. FRÖLUNDA 1 TEL. 031-45 07 20

ING.F.Å NILS CARLSSON
HAGERSTENS ALLÉ, BOX 226
126 02 HÄGERSTEN
TEL. 97 32 00, 97 32 15

SANDHEM, TROLLHÄTTAN
KV. STORSPOVEN, LILLSPOVEN
HUS K 4, K 6
BJLG ÖVER BV, TAKSTOLSPLAN
SKALA 1:50

RITAD KONSTRUERAD AV	GRANSKAD AV	ARBETSNUMMER
N.C.		1591

GÖTEBORG 25.5.73

KONTO	RITNINGSNUMMER	REV.
321 071	K 101	B